
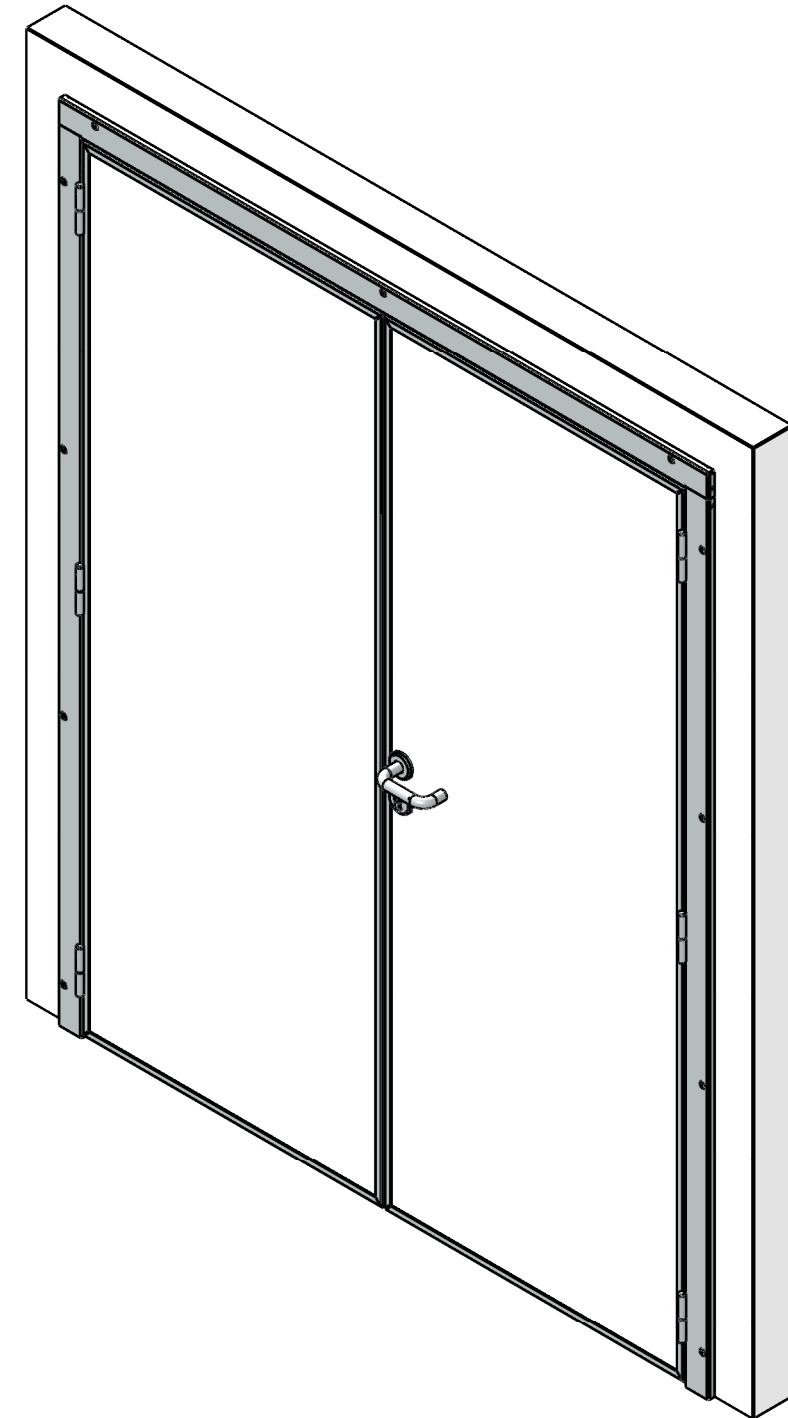


## Porte semi-isotherme de service SP100 / SP110 / SP120

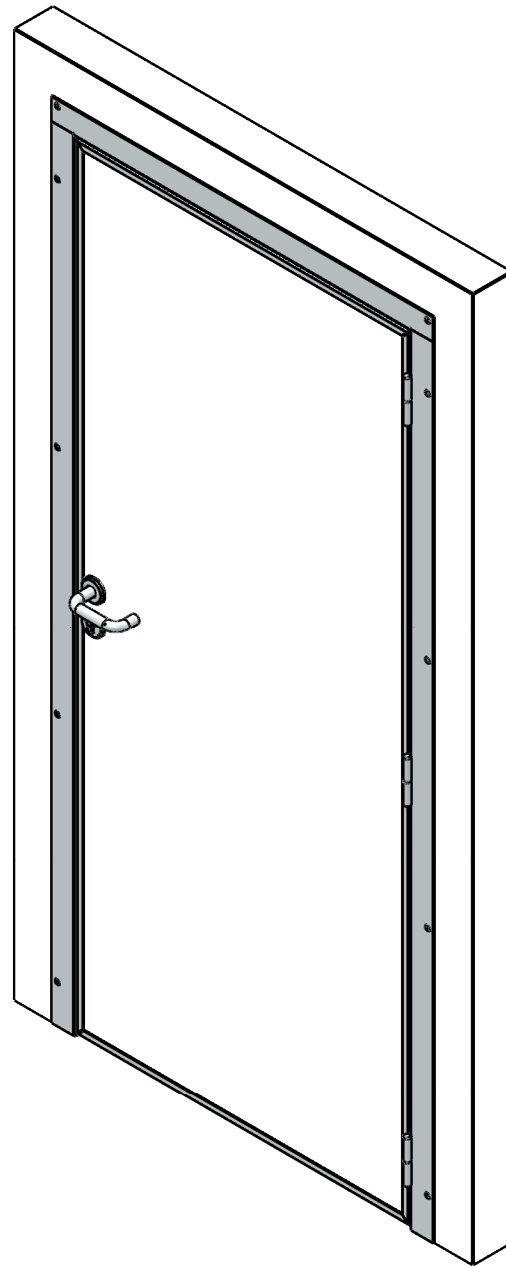

Vantail en :

- Tôle acier prélaquée (SP100)
- Polyester armé de fibres de verre (SP110)
- Tôle inox 304L finition brossée (SP120)

Type Porte :


**SP100**  
**SP110**  
**SP120**

Vantail Rebordé Inox




Huisserie Inox en U ou C

**SPENLE** 


F-57400 SARREBOURG  
+33 (0)3 87 25 78 00  
[www.spenle.fr](http://www.spenle.fr)  
[info@spenle.fr](mailto:info@spenle.fr)

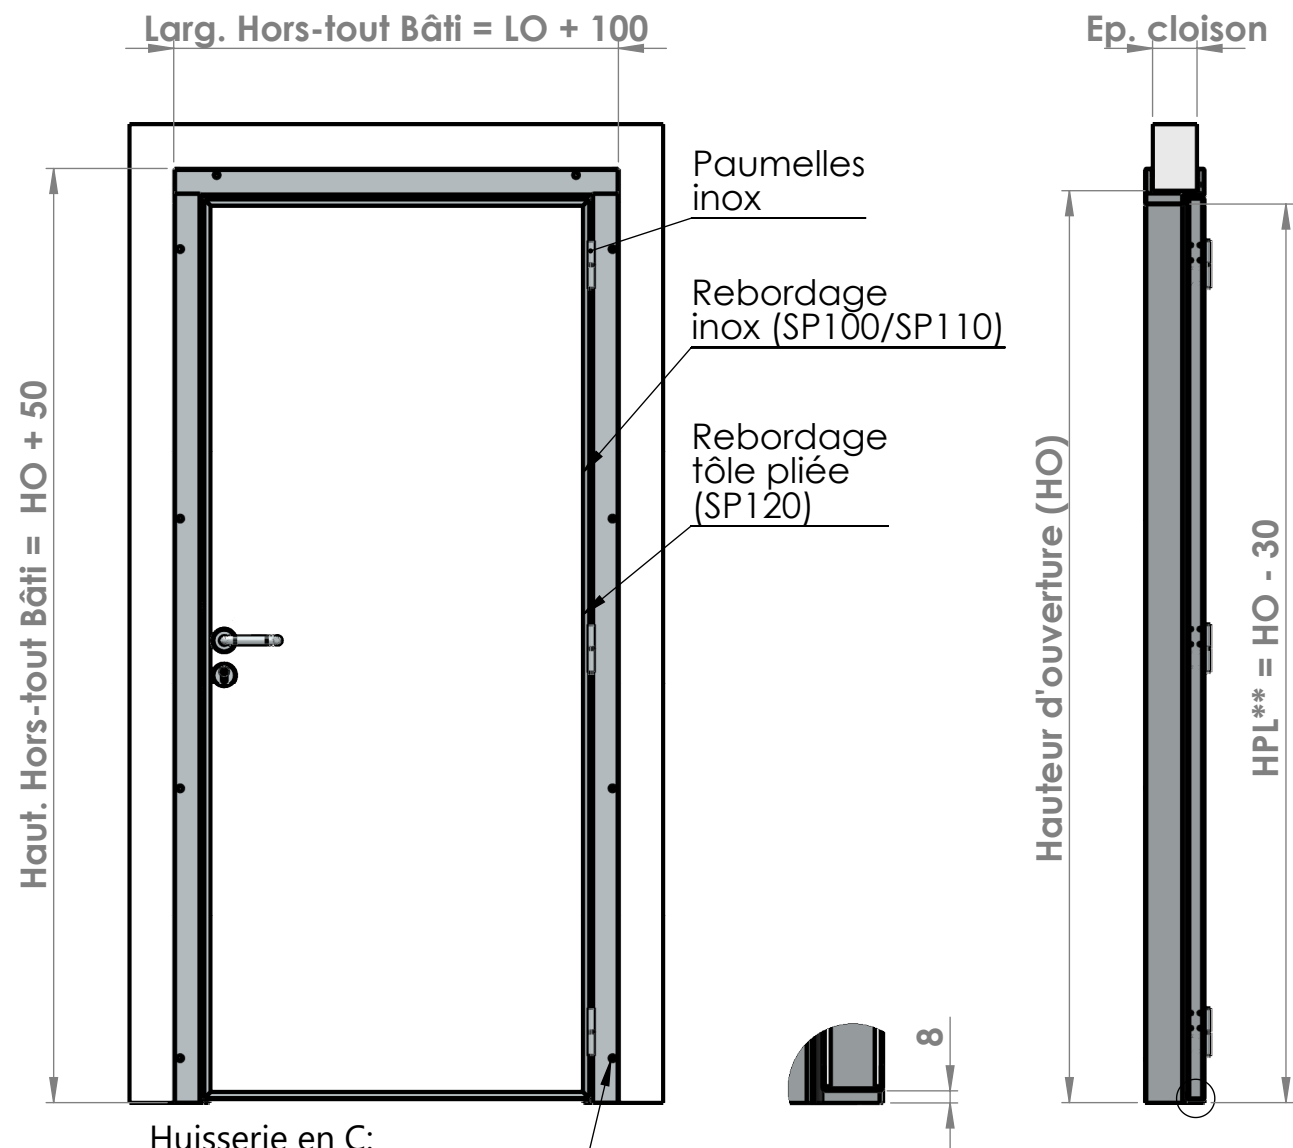


**Huisserie en C:**  
 Double perçage  
 (Ø 13; Ø 6.1)  
 pour fixation chevillée  
 Double perçage  
 (Ø 13; Ø 8.5)  
 pour fixation traversante

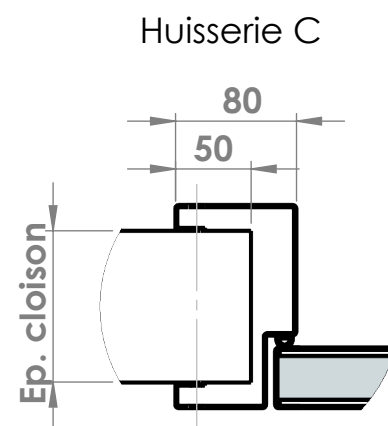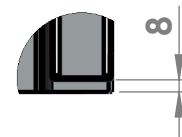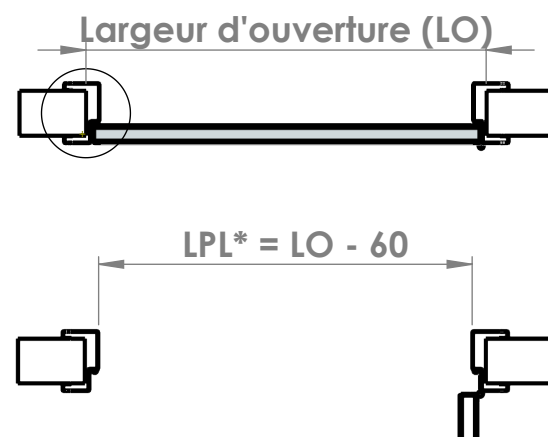


**Huisserie en U:**  
 Perçage Ø 6.1  
 pour fixation chevillée  
 Perçage Ø 11.1  
 pour fixation traversante

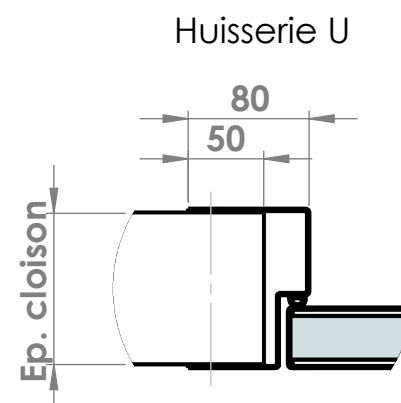


Âme isolante en mousse  
 de polyuréthane

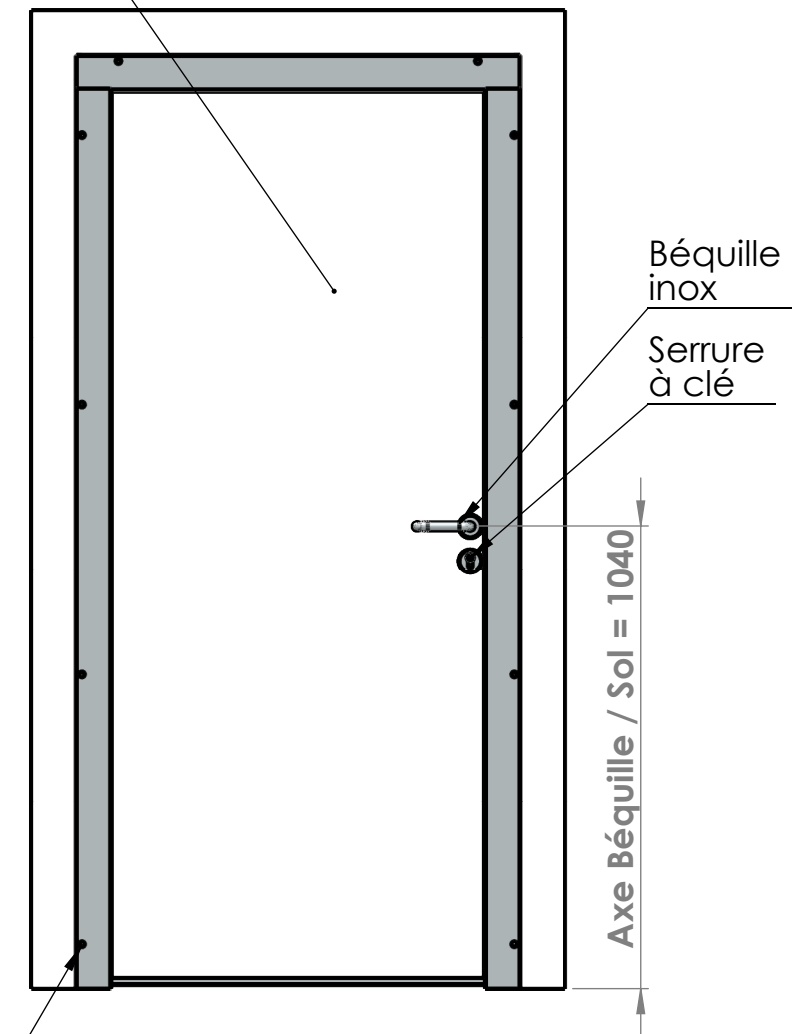

**Tirant droit  
 Poussant gauche**

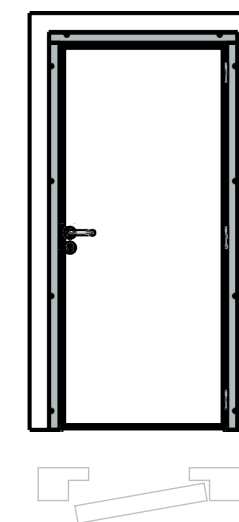

**Tirant gauche  
 Poussant droit**

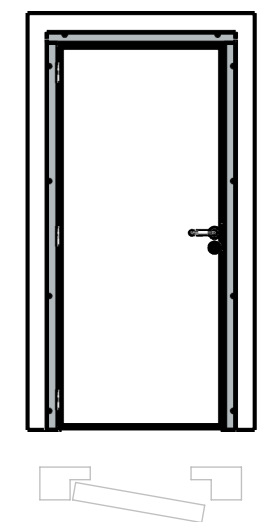

LPL\* : Largeur Passage Libre  
 HPL\*\* : Hauteur Passage Libre

Type Porte :


**SP100**  
**SP110**  
**SP120**

Vantail Rebordé Inox

Huisserie Inox en U ou C

**SPENLE** 

F-57400 SARREBOURG  
 +33 (0)3 87 25 78 00  
 www.spenle.fr  
 info@spenle.fr

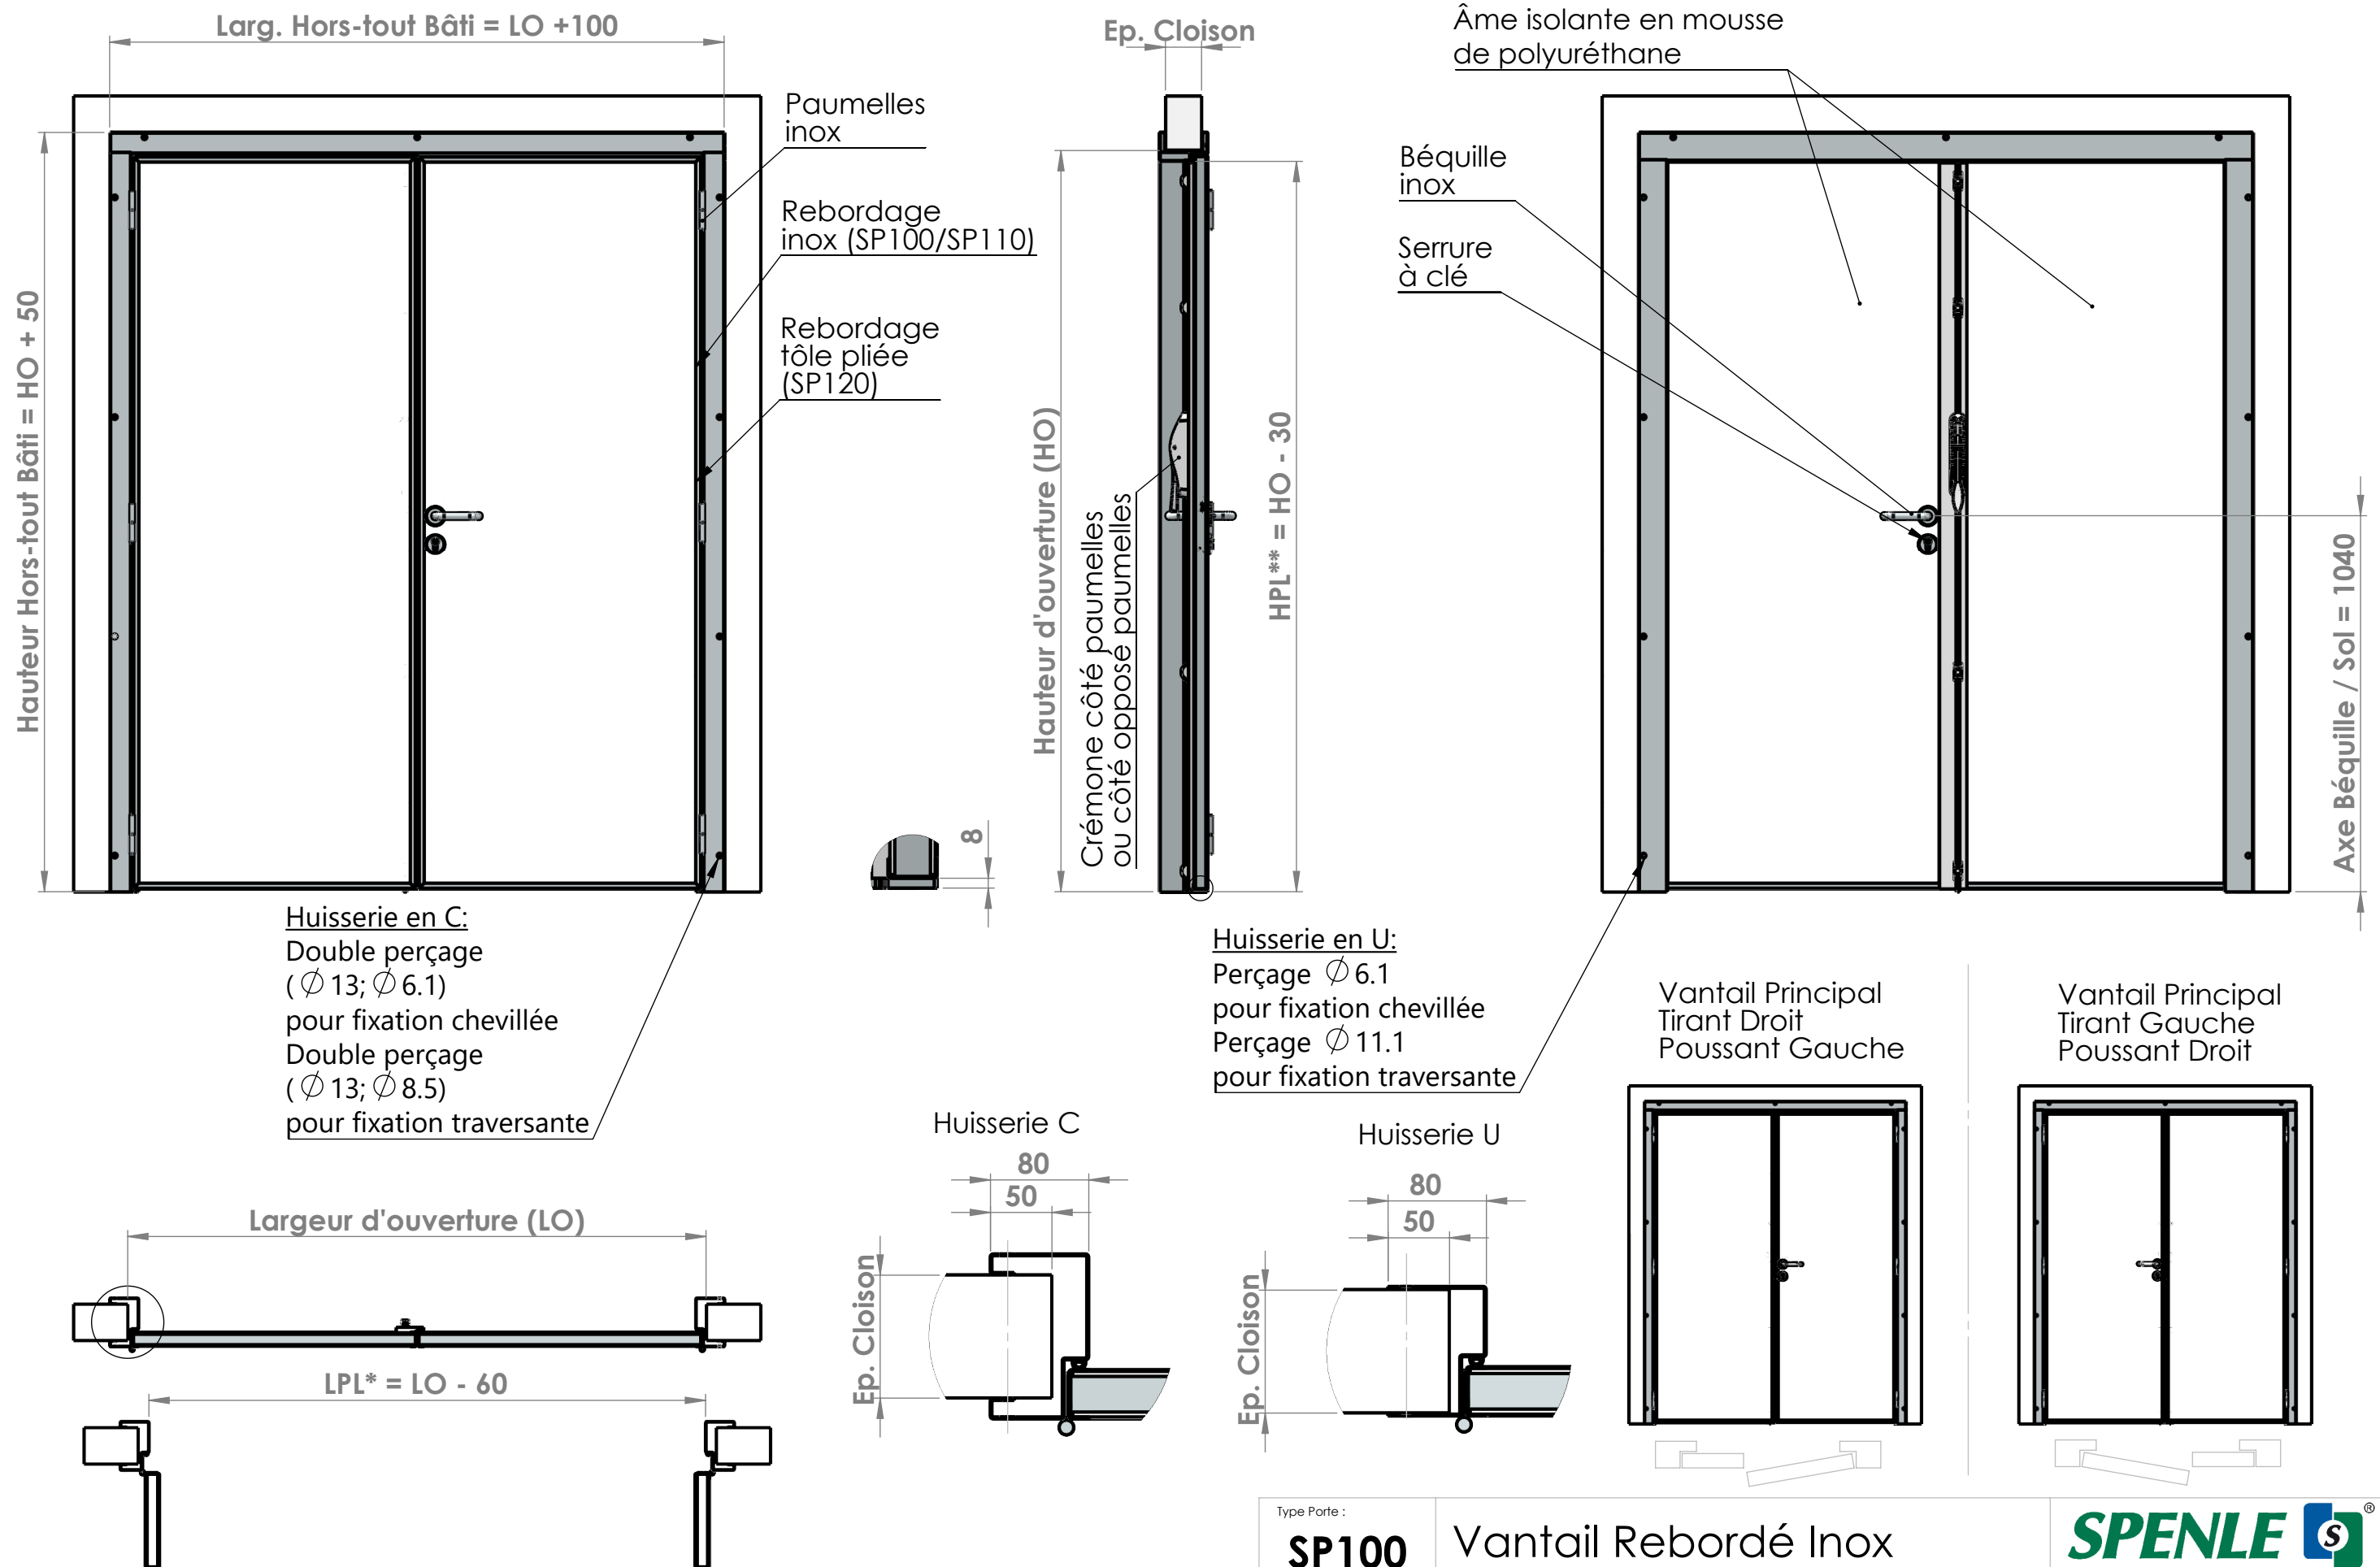

LPL\* : Largeur Passage Libre  
HPL\*\* : Hauteur Passage Libre

Type Porte :

**SP100**  
**SP110**  
**SP120**

Vantail Rebordé Inox

Huisserie Inox en U ou C

**SPENLE** 

F-57400 SARREBOURG  
+33 (0)3 87 25 78 00  
www.spenle.fr  
info@spenle.fr